


REZ DE CHAUSSEE LES FIGUIERS
Les plans ne sont pas à l'échelle

Terrasse 1

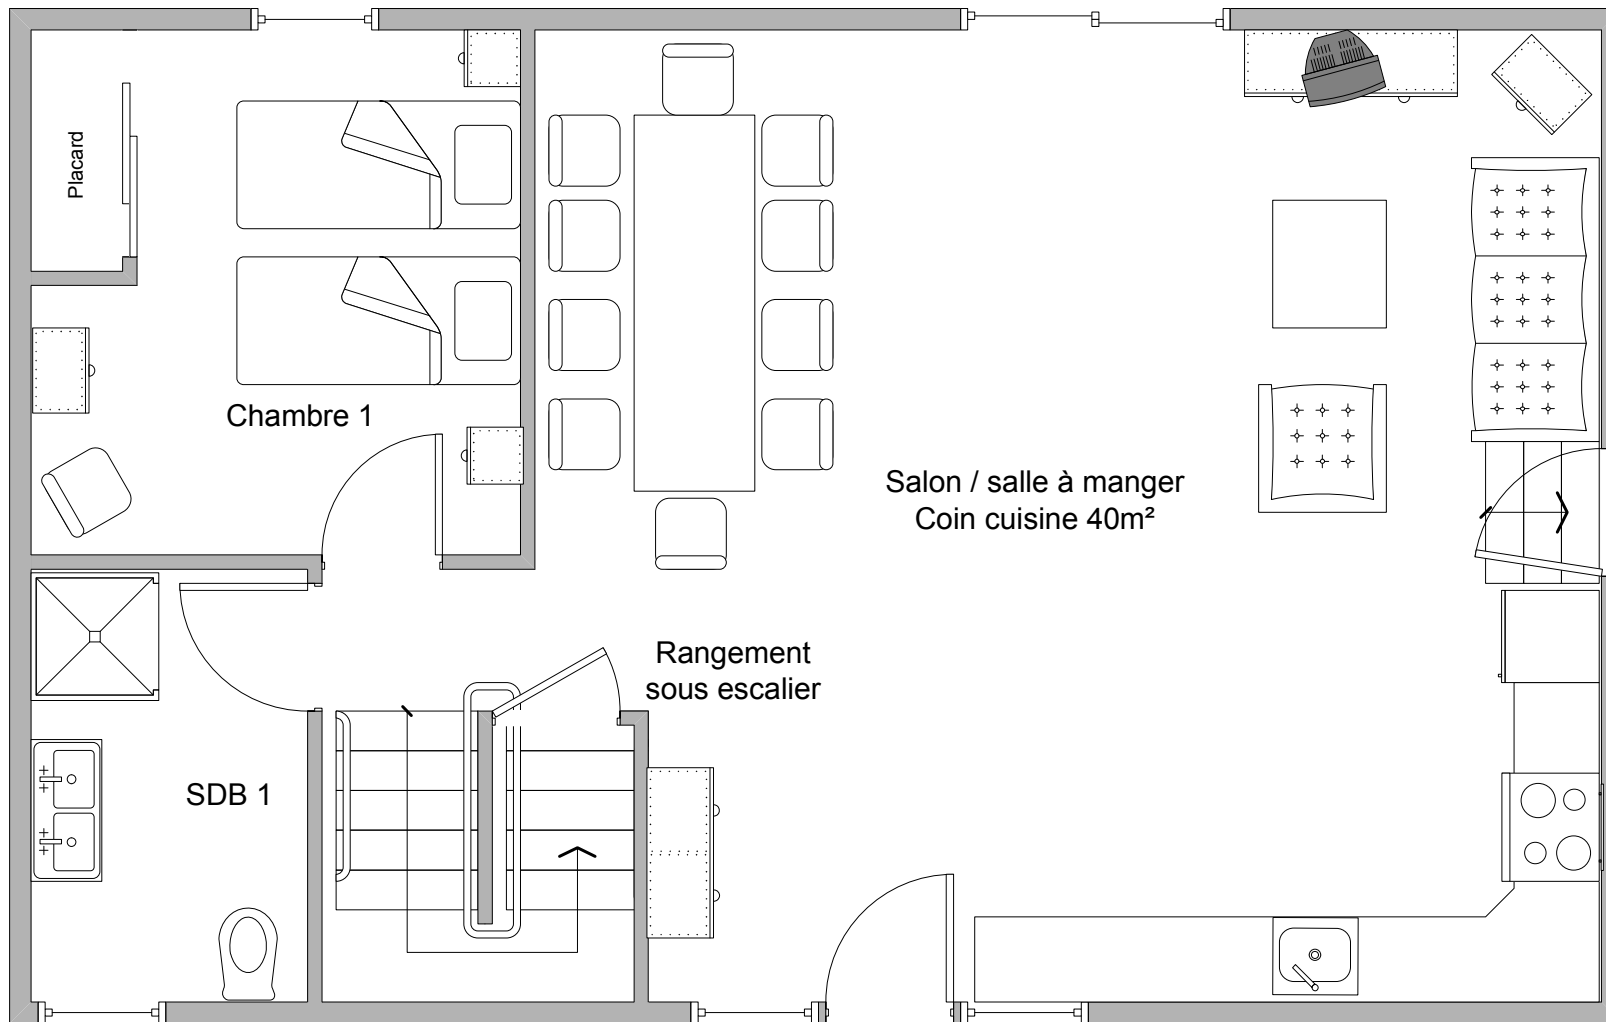


Terrasse 2

Entrée principale


ETAGE LES FIGUIERS

Les plans ne sont pas à l'échelle

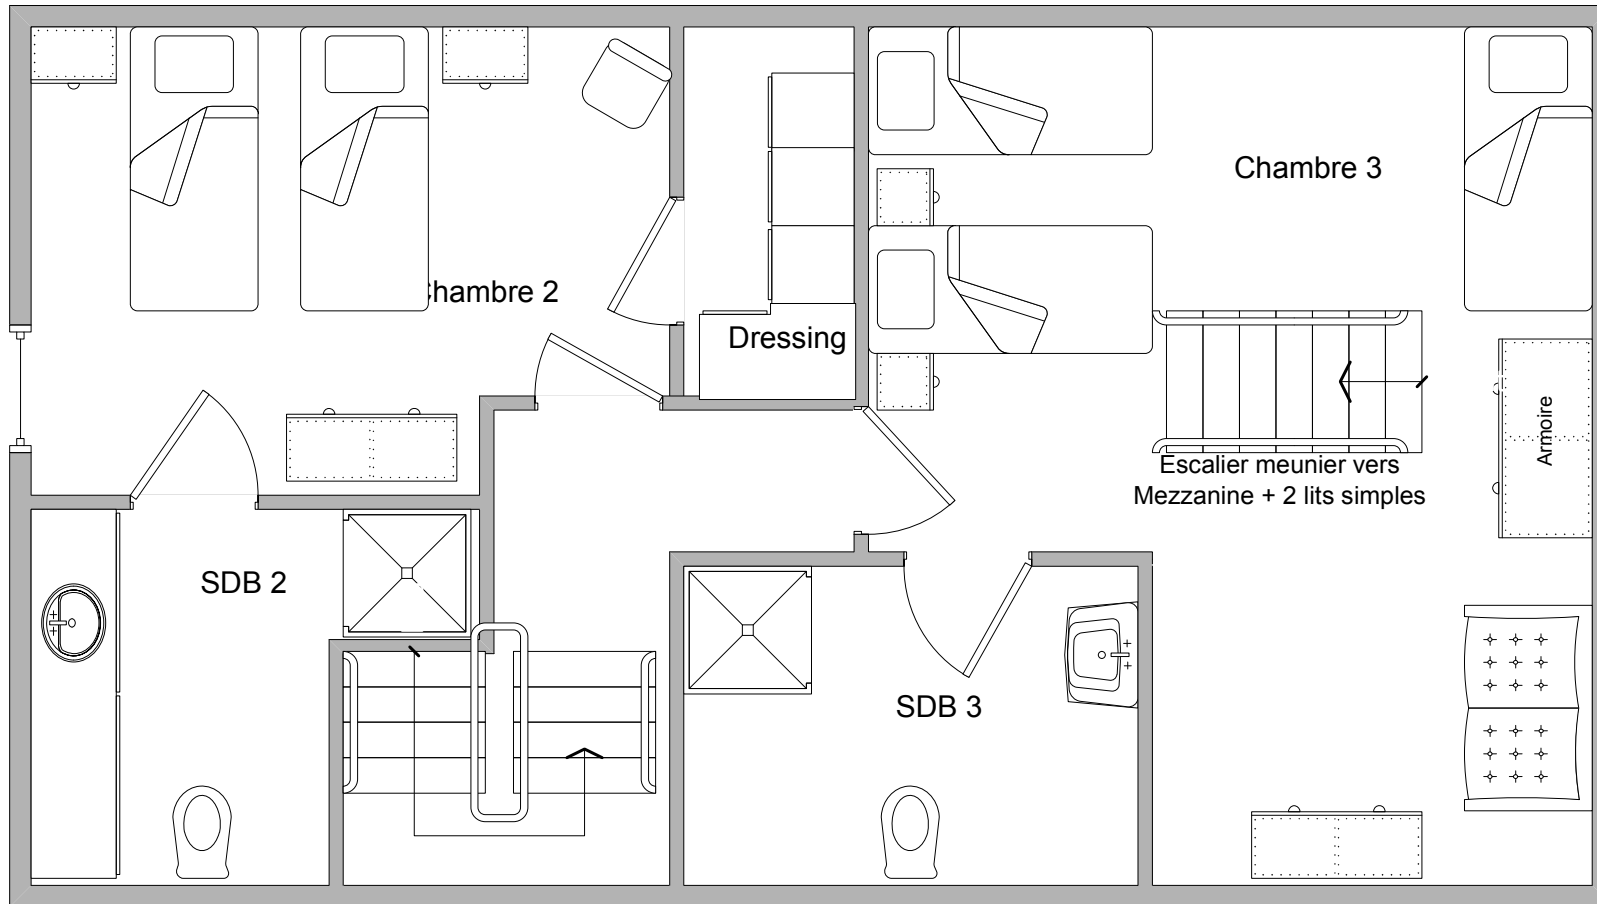

MEZZANINE LES FIGUIERS


Les plans ne sont pas à l'échelle

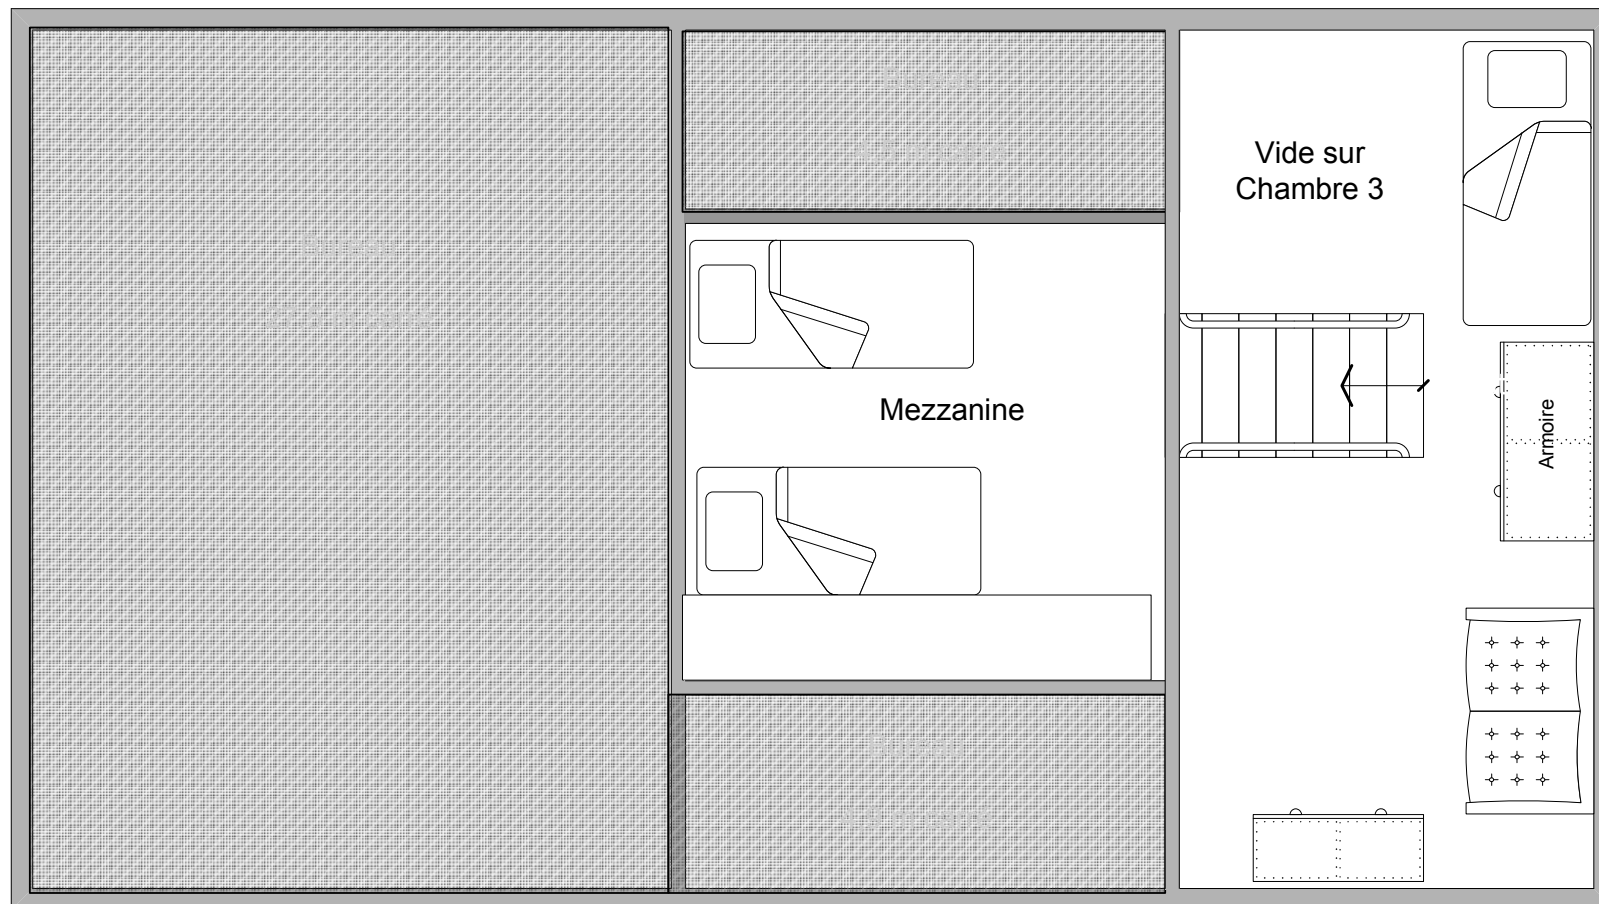

REZ DE CHAUSSEE GIROUETTE

Les plans ne sont pas à l'échelle

Terrasse et Jardin

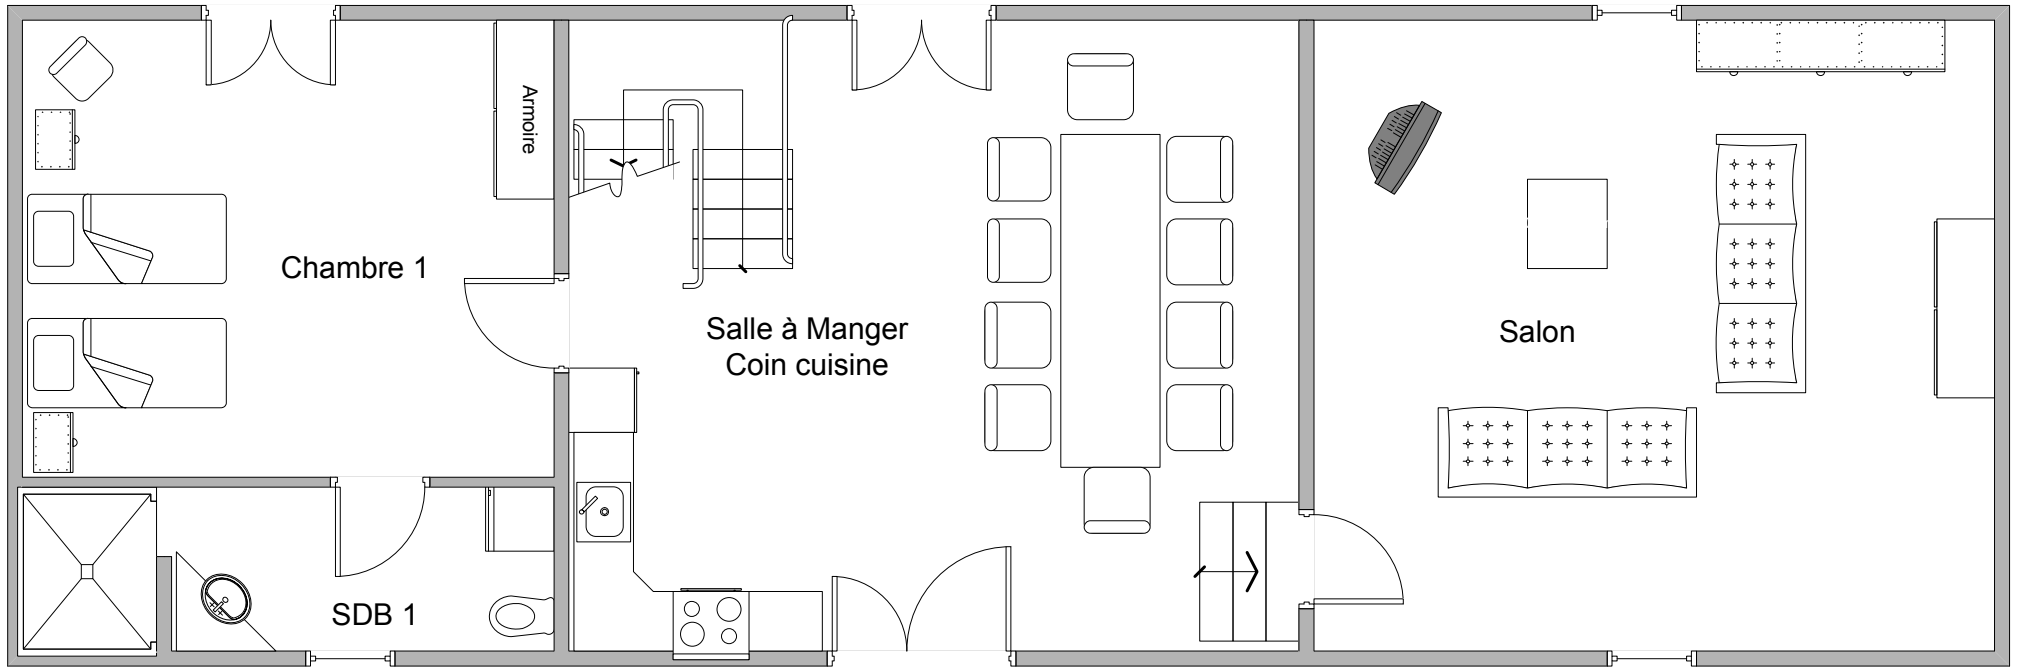

Entrée principale

PLAN ETAGE GIROUETTE

Les plans ne sont pas à l'échelle

